

# 間取・価格一覧



木質系平屋建住宅  
モダム **ウツト**

## 標準装備




切妻タイプ



床面積：49.69m<sup>2</sup> (15.03坪)



寄棟タイプ

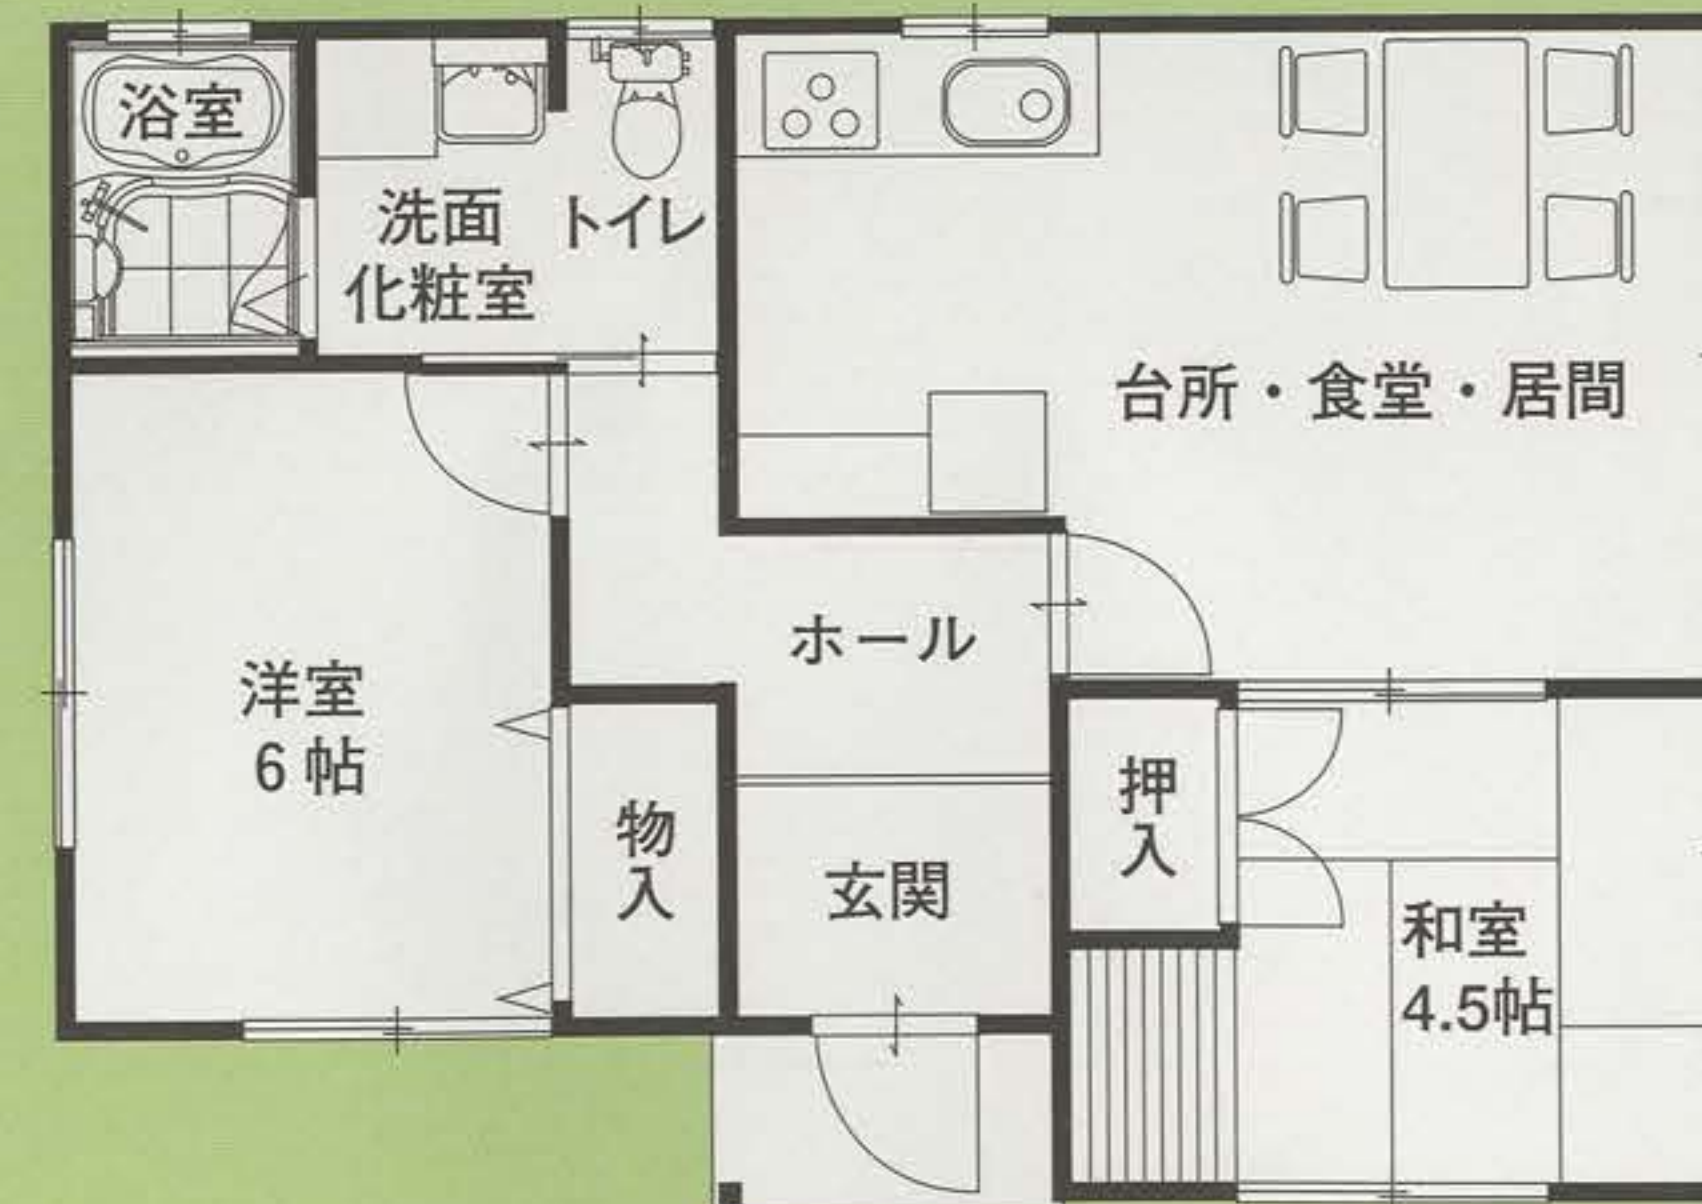

床面積：53.00m<sup>2</sup> (16.03坪)

床面積 (m <sup>2</sup> )	標準本体完成価格
<b>49.69</b>	<b>¥13,728,000</b> (税抜価格 ¥12,480,000)

床面積 (m <sup>2</sup> )	標準本体完成価格
<b>53.00</b>	<b>¥13,233,000</b> (税抜価格 ¥12,030,000)